
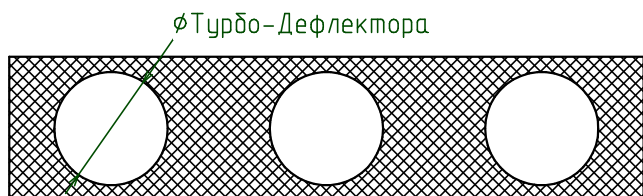
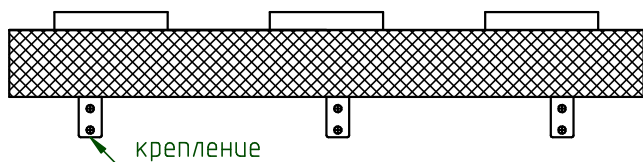
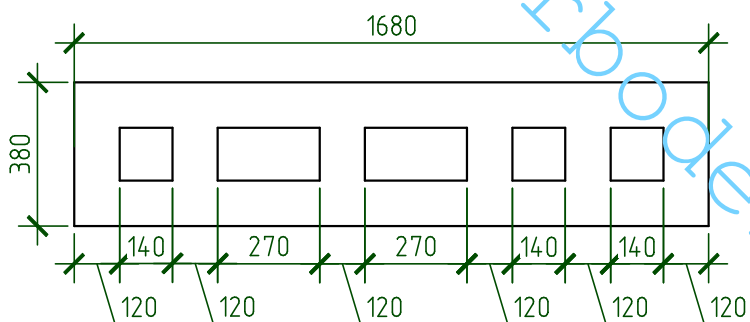
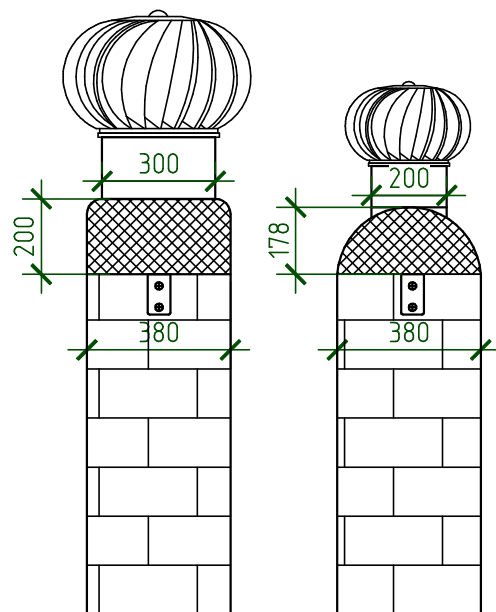


Пример установки Турбо-Дефлекторов на длинные и узкие вент.каналы.

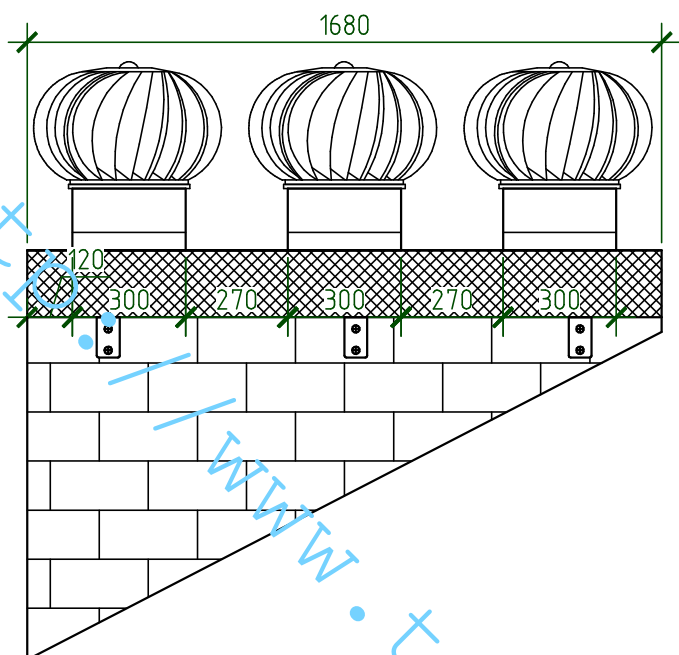


Переход. Внутренние стенки обклеены самоклеющейся теплоизоляцией. Для предотвращения образования конденсата.

Материал по желанию:
-крашеный лист;
-нержавеющая сталь.

Размеры перехода зависят от размеров вентиляционной шахты.

Количество и размеры Турбо-Дефлекторов определяется расчетом либо можете узнать у наших специалистов по телефону 8-927-859-94-22

					Стадия	Лист	Листов
Инж.	Захаров						
www.turbodeflektor.com				<p>Типовые решения</p> <p>Консультации и помощь в подборе БЕСПЛАТНО</p> <p>тел. 8-800-700-24-60</p> <p>звонок по РФ бесплатно.</p>			
Тел. 8-800-700-24-60							
звонок по РФ бесплатно							